


VISITAS TÉCNICAS


Foi realizada uma visita exploratória e descritiva na AMAAR e ao terreno escolhido. Com objetivo de conhecer e discutir em profundidade os objetos de estudo, através de observações diretas e análise de ambientes, para se ter como base um programa de necessidades para a escola Abrace.

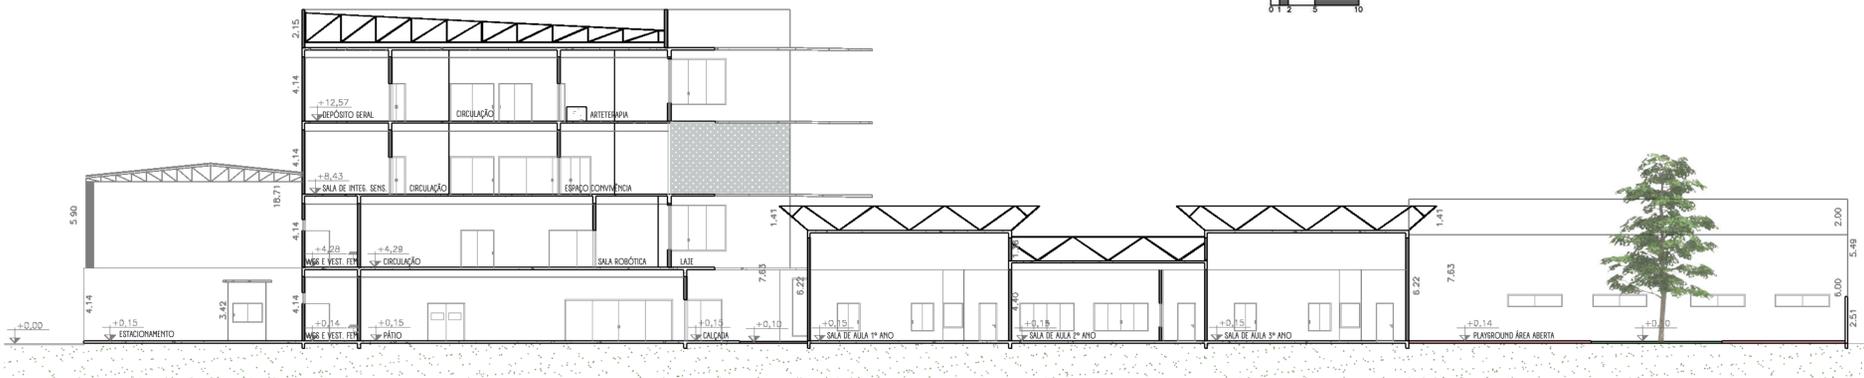


CORTE B.B.  
0 1 2 5 10



CORTE A.A.  
0 1 2 5 10


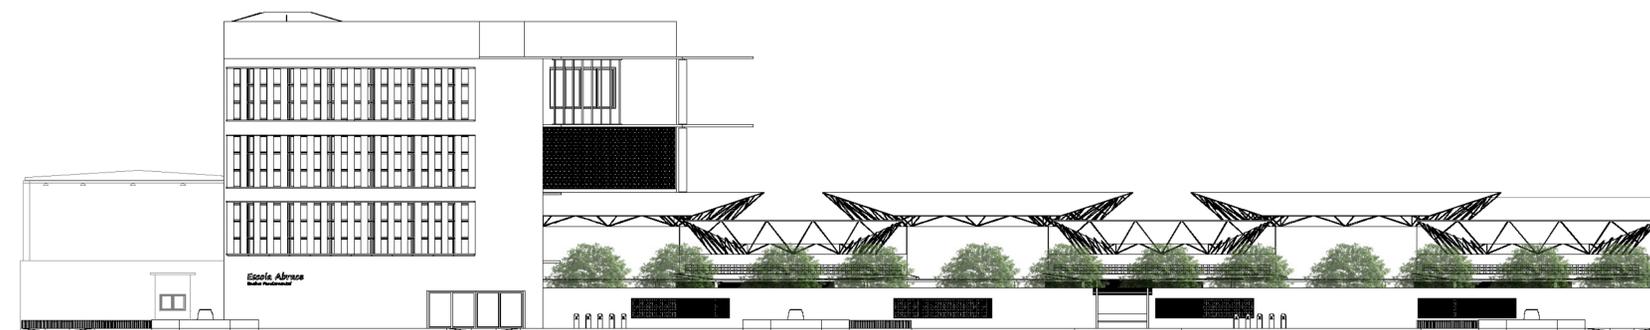


FACHADA SUL SEM ESCALA

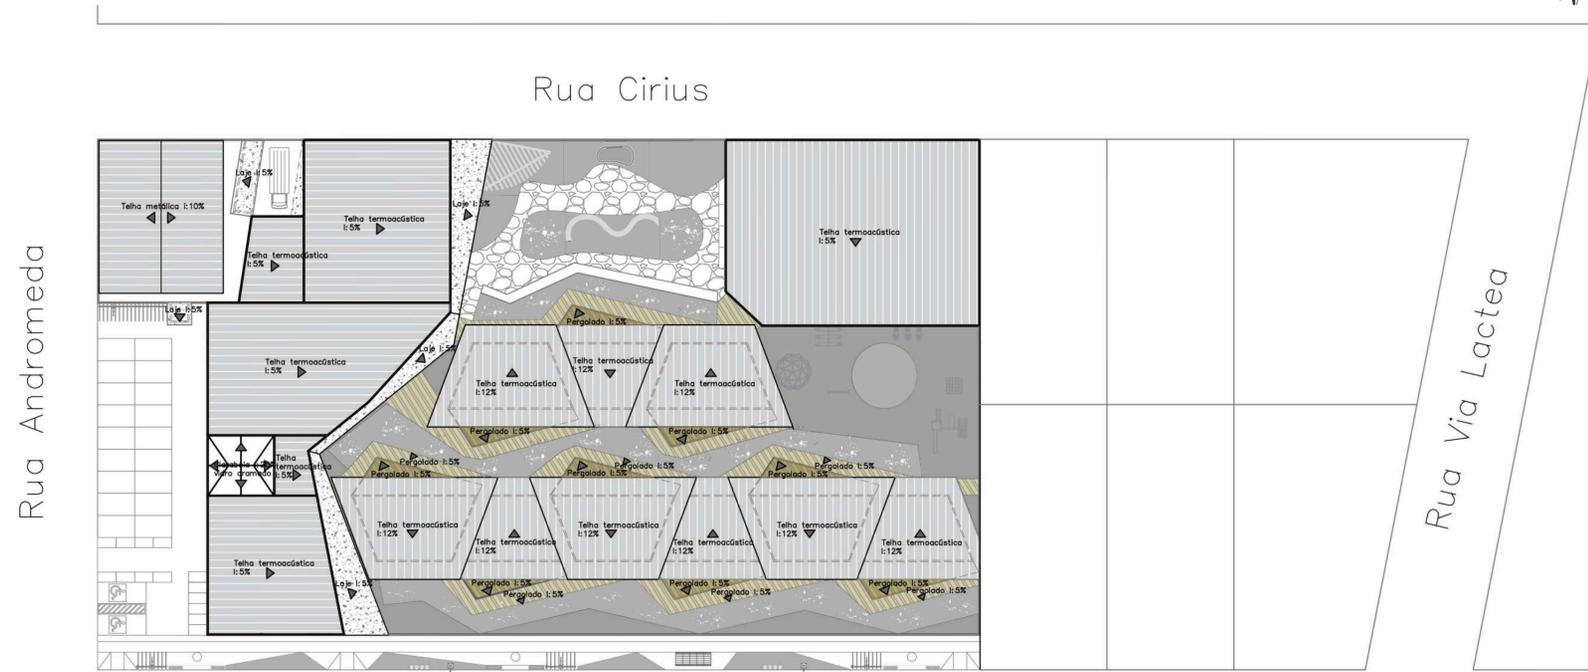

Avenida Machadinho

IMPLANTAÇÃO/COBERTURA  
0 1 2 5 10

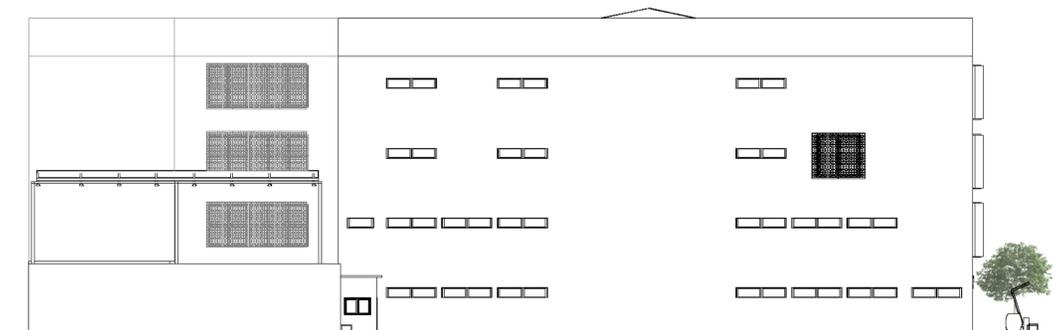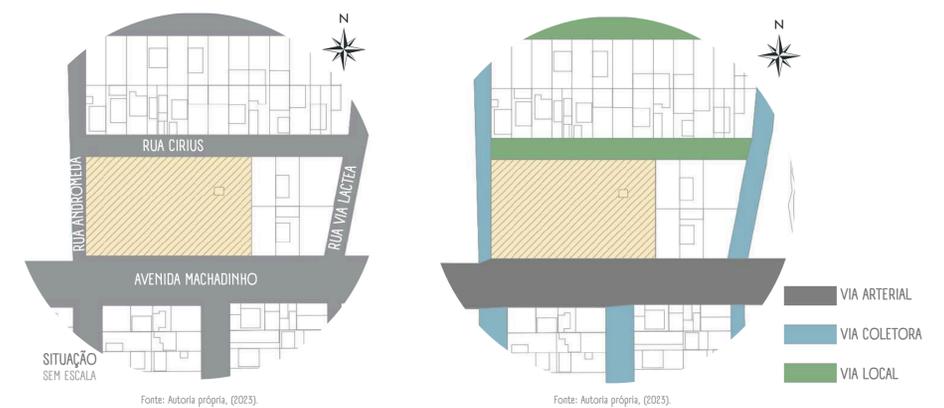

FACHADA OESTE SEM ESCALA